


PLANTA BAIXA - SAMU - PROPOSTA
 escala: 1/75

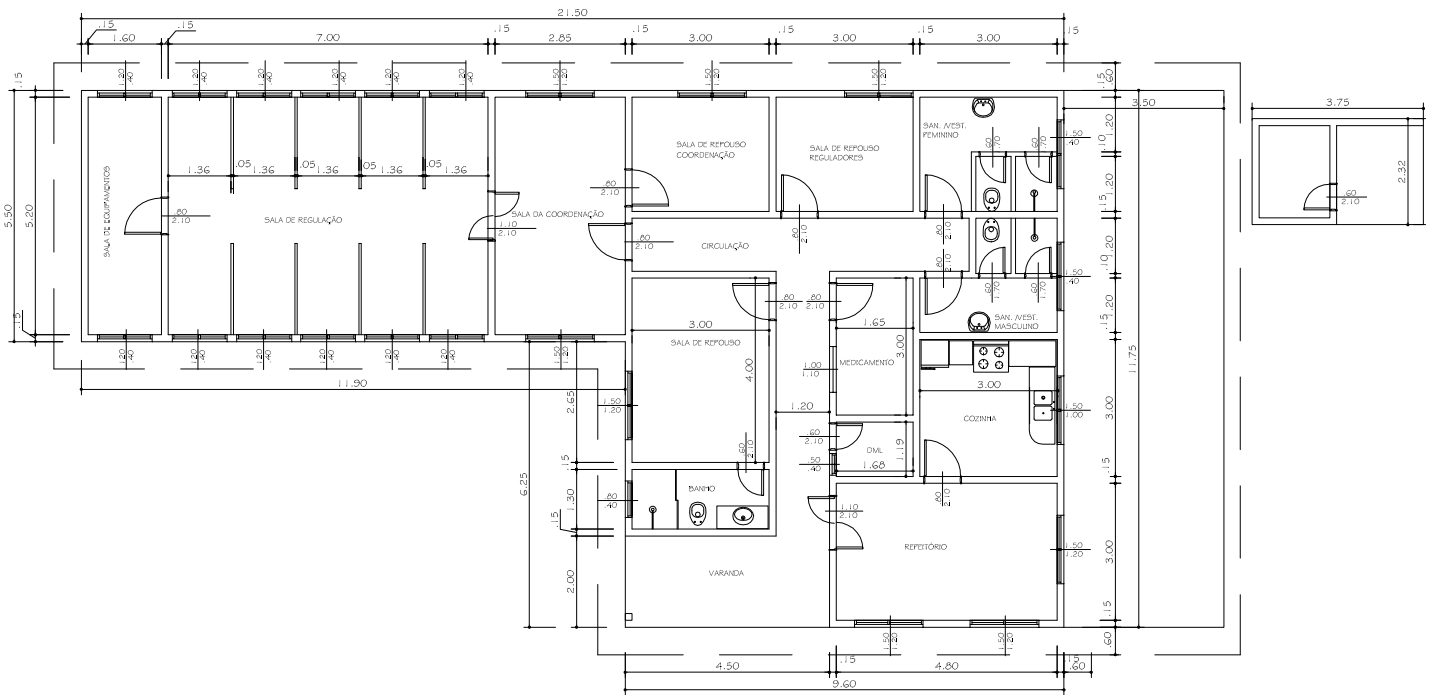

PLANTA BAIXA - SAMU (ATUALMENTE)
 escala: 1/75